


- 特記事項**
1. 温水器本体、扉付きカバー、シンク台の3点構成です。
 2. 浄水器、給排水口から先の配管、トラップは製品に付属しません。
 3. ☆印はお客様ご手配願います。
 4. 水道法の水質基準に適合した水道以外は使わないで下さい。
 5. 水質などの異物を多く含む水が給水されると、フィルターの目詰まりが発生します。水質によりフィルター交換時期が早まったり、浄水器を過しても水が変質する場合がありますのであらかじめご了承ください。
 6. 塩ビパイプと排水パイプの間には隙間がないように防臭処理を施してください。臭気発生の原因となります。
 7. 床のアンカーボルトは、コンクリート面に確実に固定できる（長さ40mm以上）長さのものを選んでください。モルタル層などへ固定すると、転倒の恐れがあります。
 8. 配管作業完了時に各接続部をゆるみがないことを確認してください。水漏れ発生の原因となります。
- ～ 設置上の注意（周囲との位置関係）～
- 注1. 扉付きカバーの正面から400mmに障害物なきこと。（正面側の開扉スペース）
 - 注2. 温水器の周囲300mmには、乳児機器（おむつ交換台、ベビーキープ等）の設置をしないこと。（水はね防止のため）
 - 注3. 給水フレキシ管を必ず壁に固定してください。固定しない「ウォーターハンマー現象」が起きる場合があります。
 - 注4. 電源一次側に必ず漏電ブレーカ（感度電流30mA以下、動作時間0.1秒）を要付してください。
 - 注5. 排水フレキシ管（オーバーフロー管）は必ず勾配を付けてください。
 - 注6. 転倒防止のため、必ず、床面または壁面へ固定してください。（重量固定の際は、12mm厚以上のコンパネもしくは樹脂材を取り付けること。）

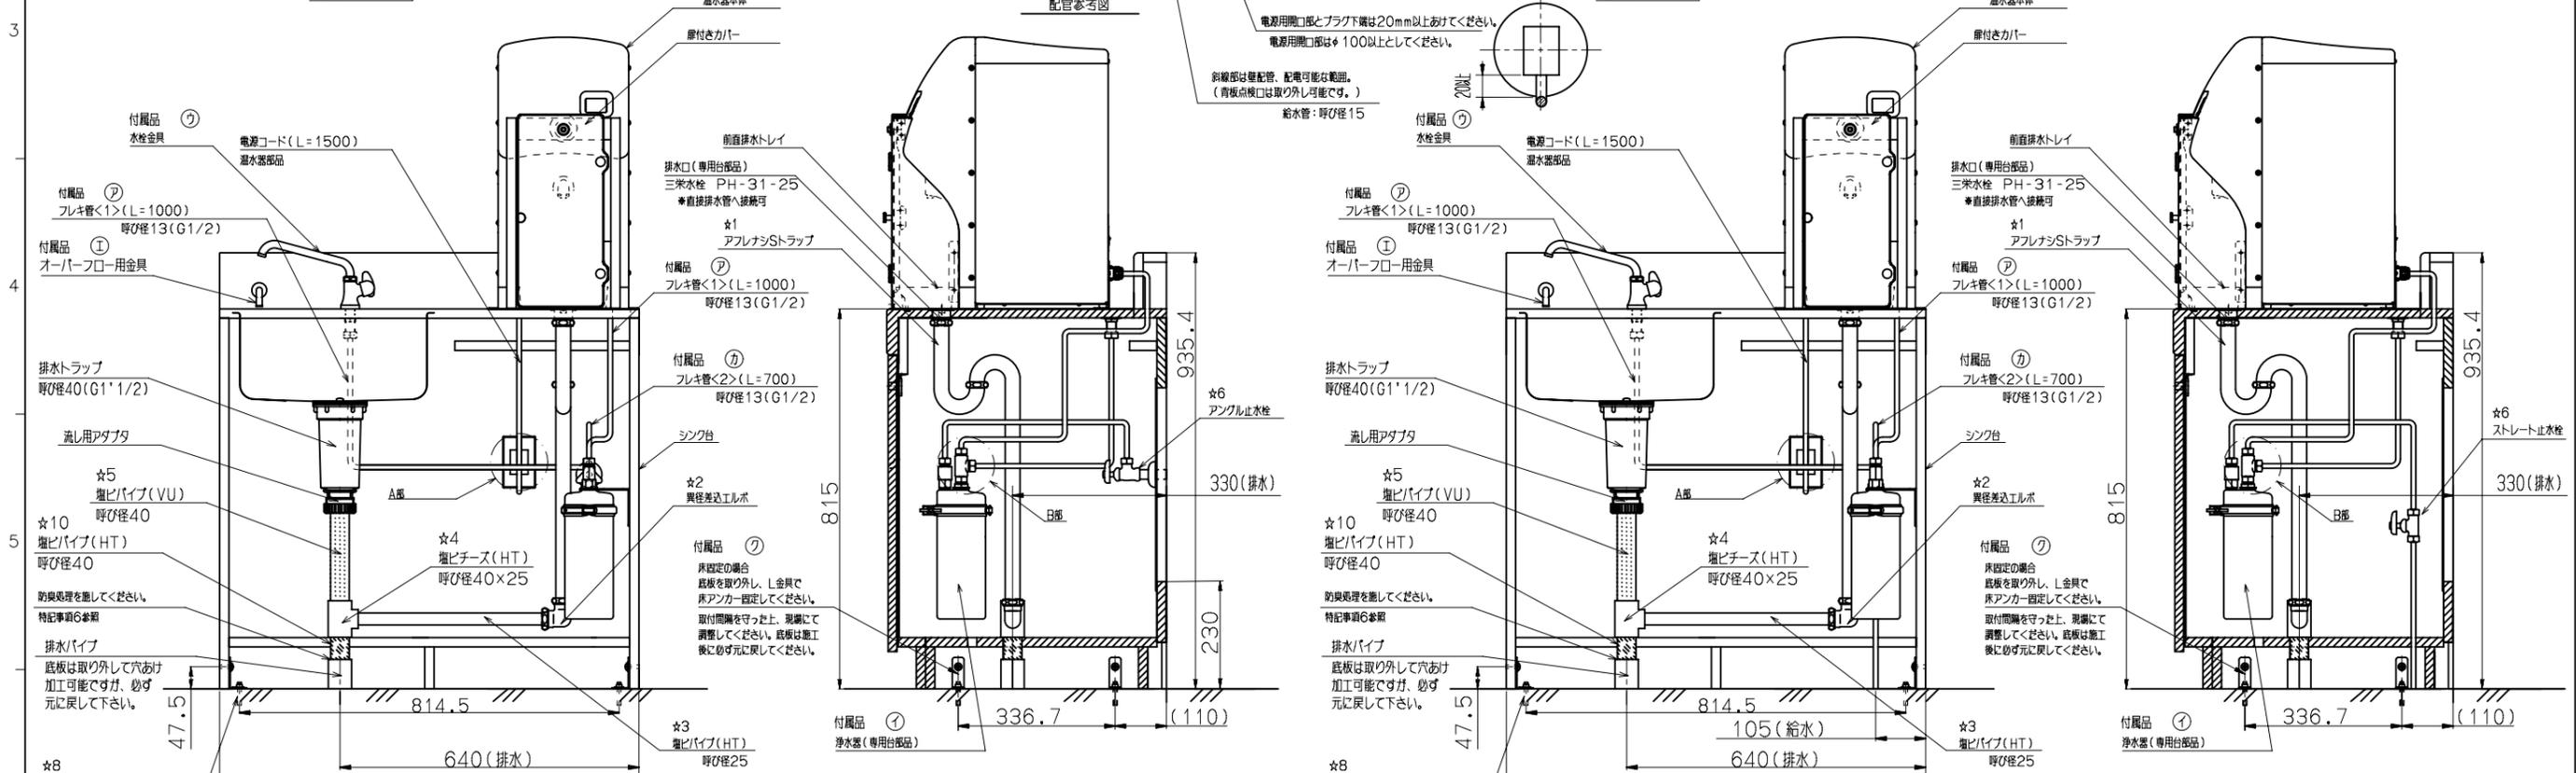

配管例（壁給水・床排水）

配管例（床給水・床排水）

お客様手配部品一覧（☆1～☆10）

No.	部品名称	メーカー・型番（推奨）	数
1	アフレナジストラップ	三菱水栓 PH-31-25	1
2	異径差込エルボ	カクダイ 4983-25x32	1
3	塩ビパイプ（呼び径25）	清水化学工業 エスロンパイプ（HT）	1
4	塩ビチース（呼び径40x25）	清水化学工業 エスロンパイプ（HT兼手）	1
5	塩ビパイプ（呼び径40）	清水化学工業 エスロンパイプ（VU）	1
6	アングル止水栓（壁給水の場合）	三菱水栓 Y22A-X2-13	1
7	ストレート止水栓（床給水の場合）	三菱水栓 Y21JS-X2-13x300	1
8	片ナットフレキシース13	ジェットフューコー Y642	1
9	床面固定用ボルト	樹脂内径締結部	1
10	コンセント	A部 詳細参照	1


付属品一覧（ア～ク）

No.	部品名称	付属品	数
ア	フレキシ管<1>	呼び径13(G1/2) L=1000	2
イ	浄水器	浄水器・専用固定金具	1
ウ	水栓金具	三菱水栓 J4575-13	1
エ	オーバーフロー用具	三菱水栓 Y46-60(1)	1
オ	異径ジョイント	三菱水栓 Y25-5-20x13	1
カ	フレキシ管<2>	呼び径13(G1/2) L=700	2
キ	エルボ	三菱水栓 Y204-13	1
ク	床面固定金具	L金具-4個 M8×25トラス40J-4本 平ワッシャー（M8用）-4枚	1

※本図はCH22-3施工用を示し、CH22-4（114988）施工用は左右勝手違いとする。
※本図の寸法は参考値となります。

施工図

DEVELOPMENT-CODE		PRODUCT NAME		略製品名称	
WCH22		FORMULLA HOT WATER SERVE CH22-3		調乳用温水器CH22-3（シンク一体型）	
PART NO.		PART NAME		部品名称	
115526		*		*	
DATE OF ISSUE		MATERIAL / GRADE (EQUIVALENT MATERIAL)		SURFACE TREATMENT	
17.07.13		*		*	
Combi		ISSUED BY		SCALE	
PRODUCT CENTER		1:10		PROJECTED AREA	
DRAWN BY		DRAWING NO.		MASS	
谷中		K00-R0081-01		* (㎡)	
CHECKED BY		SHEET		* (g)	
選藤		1/1		REV NO.	

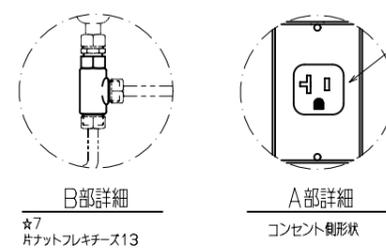

注4
定格 20A 125V 2極（接地形）

【CH22-3/CH22-4温水器】
☆9
推奨部品メーカー・型番
定格 125V 20A
露出コンセント
パナソニック：WK3821
もしくは
埋込コンセント
パナソニック：WN19213