
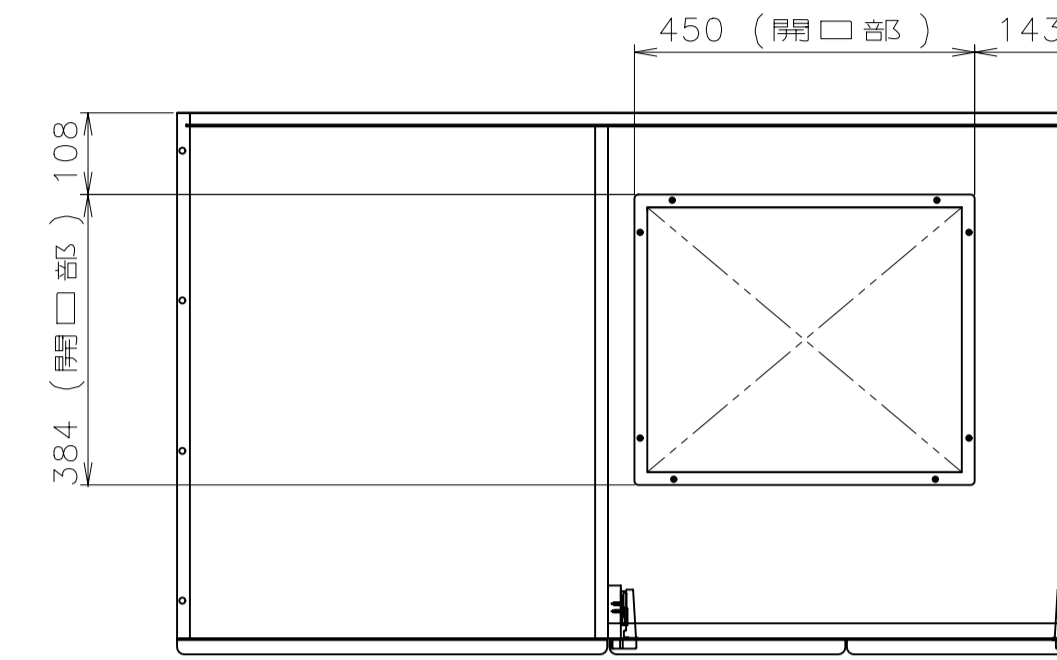



特記事項

- 給湯管・給水管・排水管の位置は現場確認願います。(図面上の寸法は参考です)
- 給湯管・給水管を準備ください。(口径はご用意いただく止水栓とあわせてください)
- 排水口の径は、直径50mmで床面から20mm出してください。
- ボイラーがなくガス瞬間湯沸器を設置する場合、12号以上の給湯器を設置してください。
- アース付100V15A定格コンセントと100V15A定格コンセントをそれぞれ別回線で配線してください。
- 給湯管・給水管それぞれに付属の逆止弁付き接続金具を接続願います。
止水栓は2個ご用意願います。
- 現場によって給湯口・給水口・排水口の径や出口長が違う場合は、恐れ入りますが部品など現場対応にて願います。
- 設置工事には、必要工具を準備願います。
- 排水口にはかならず排水防臭芯を押し込んでください。
- 本製品は上下キャビネットの合せ部は施工説明書に従い、シリコンパストを塗布願います。
- ☆印部品は付属しております。
- 給湯管には断熱チューブを準備願います。
- 配管作業完了時に各接続部にゆるみがないことを確認してください。
水漏れ発生の原因となります。


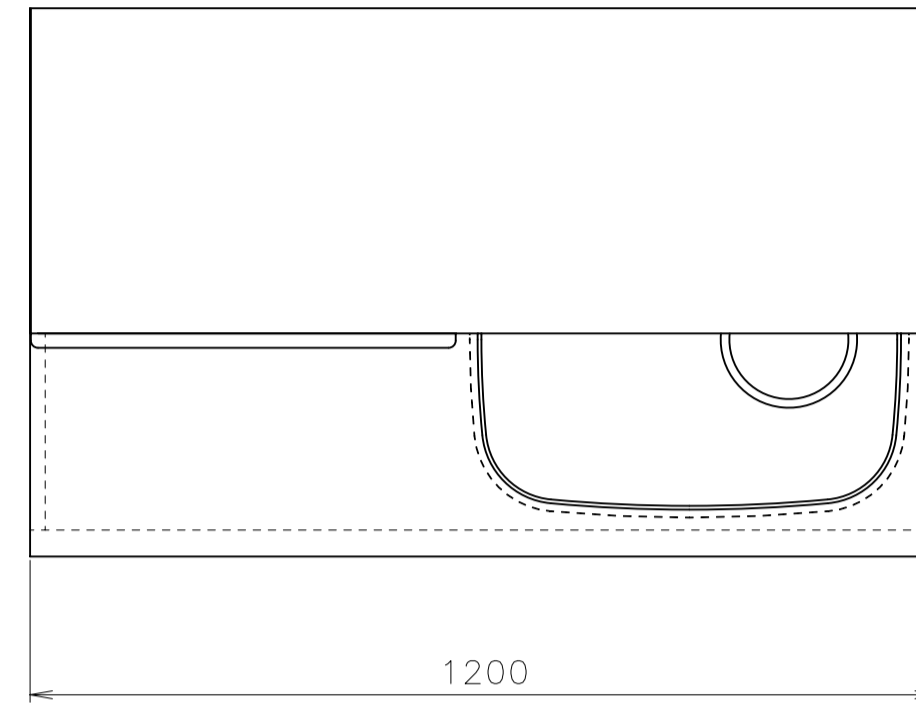


底板図

☆アースターミナル付き1口コンセント
電源コード 2m プラグ付

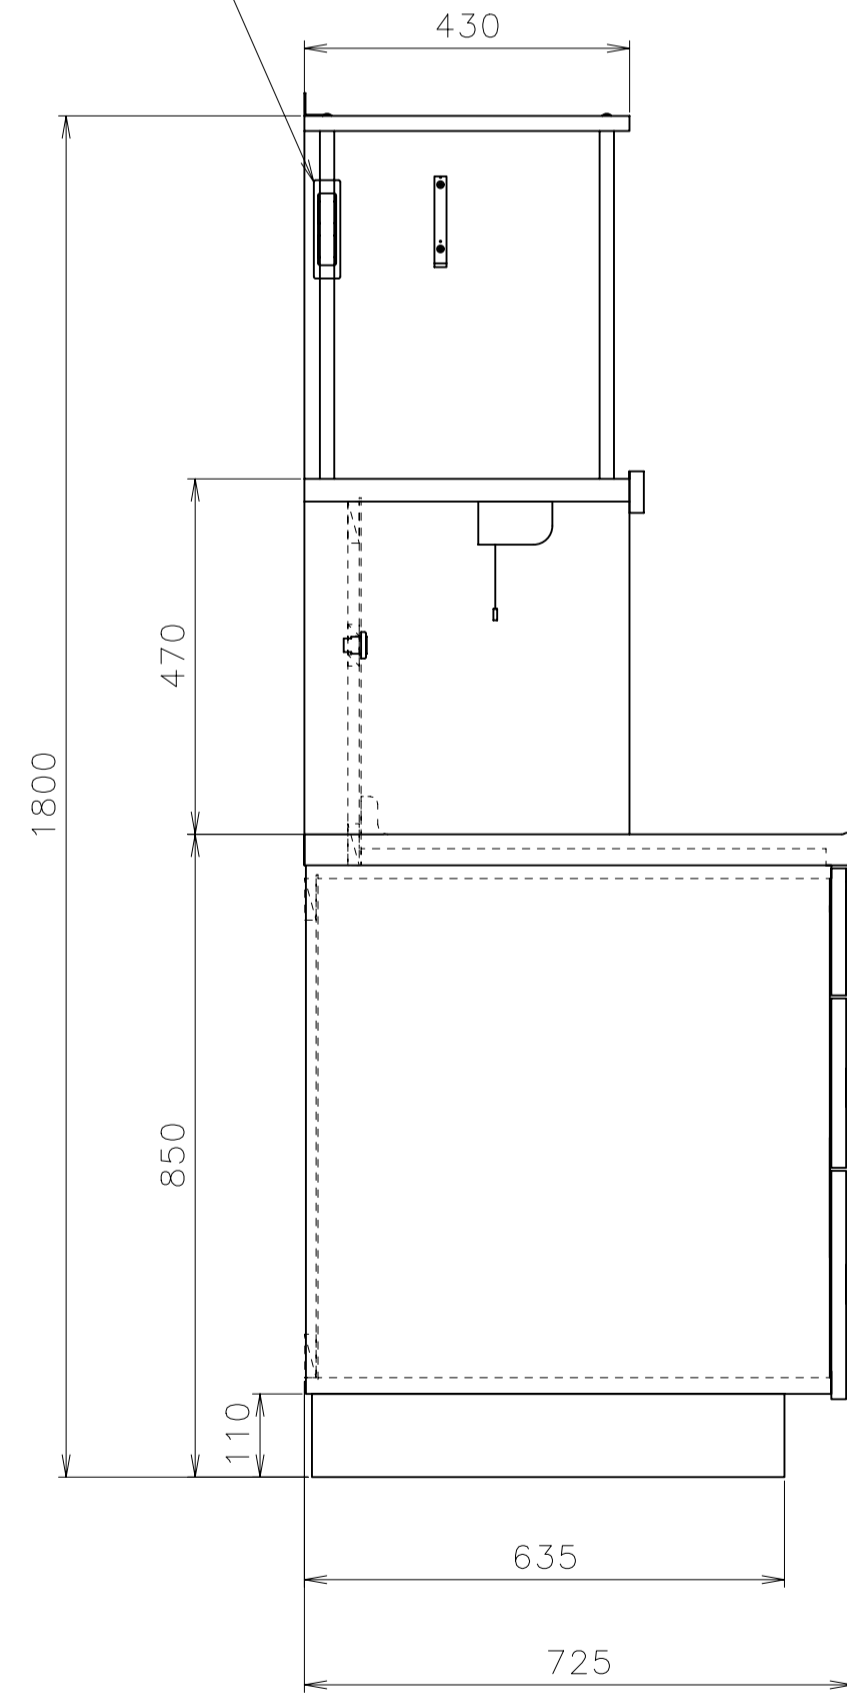

☆L金具
現場にて壁側の補強材位置に合わせる

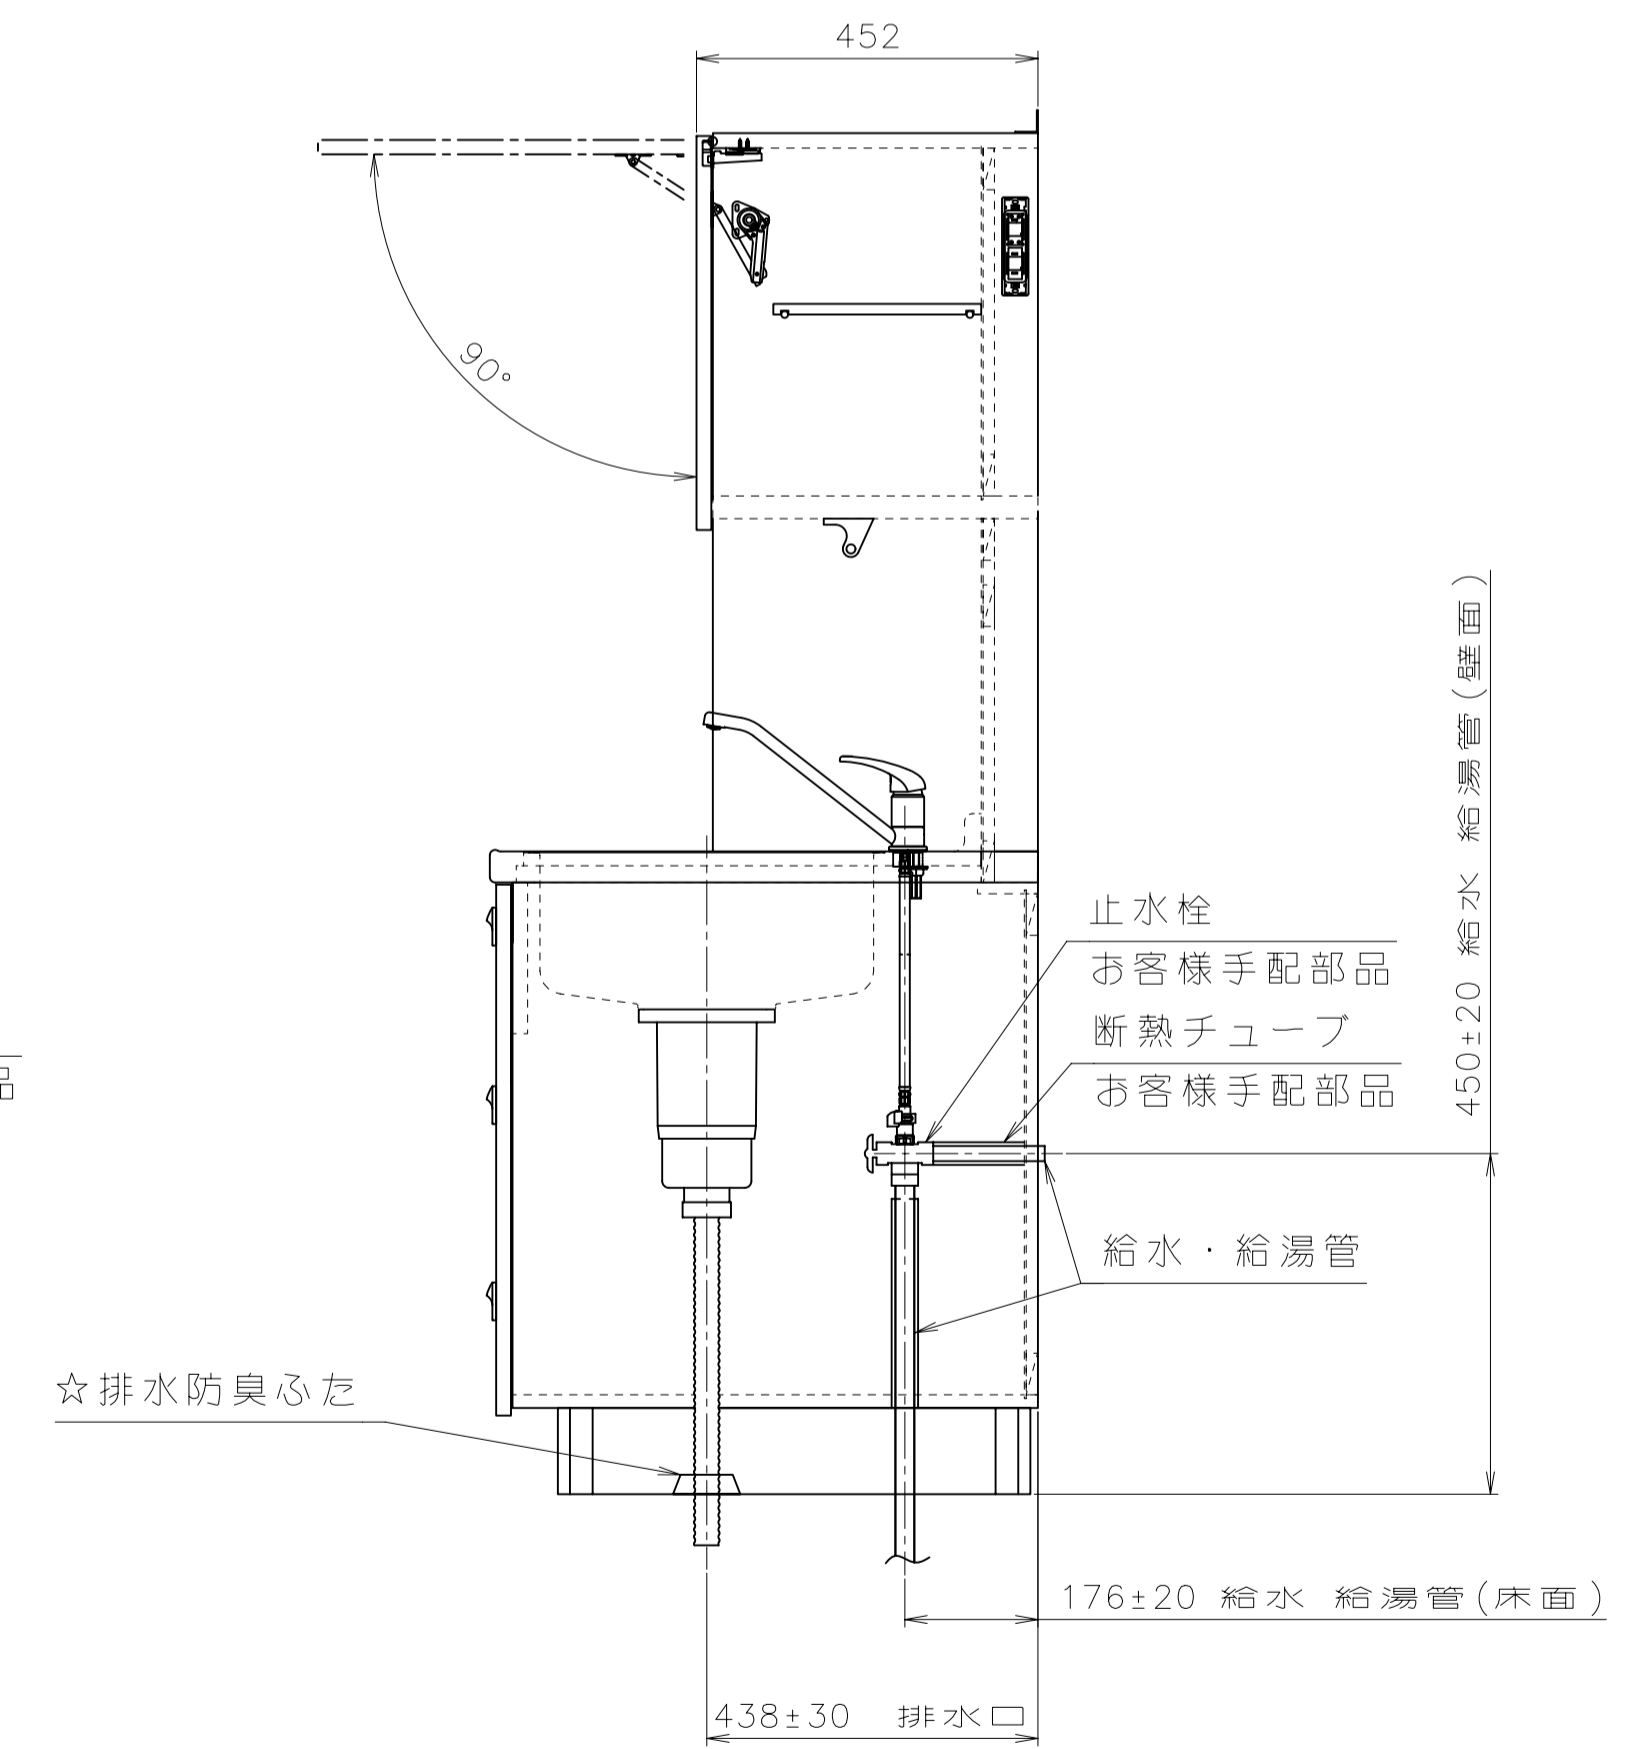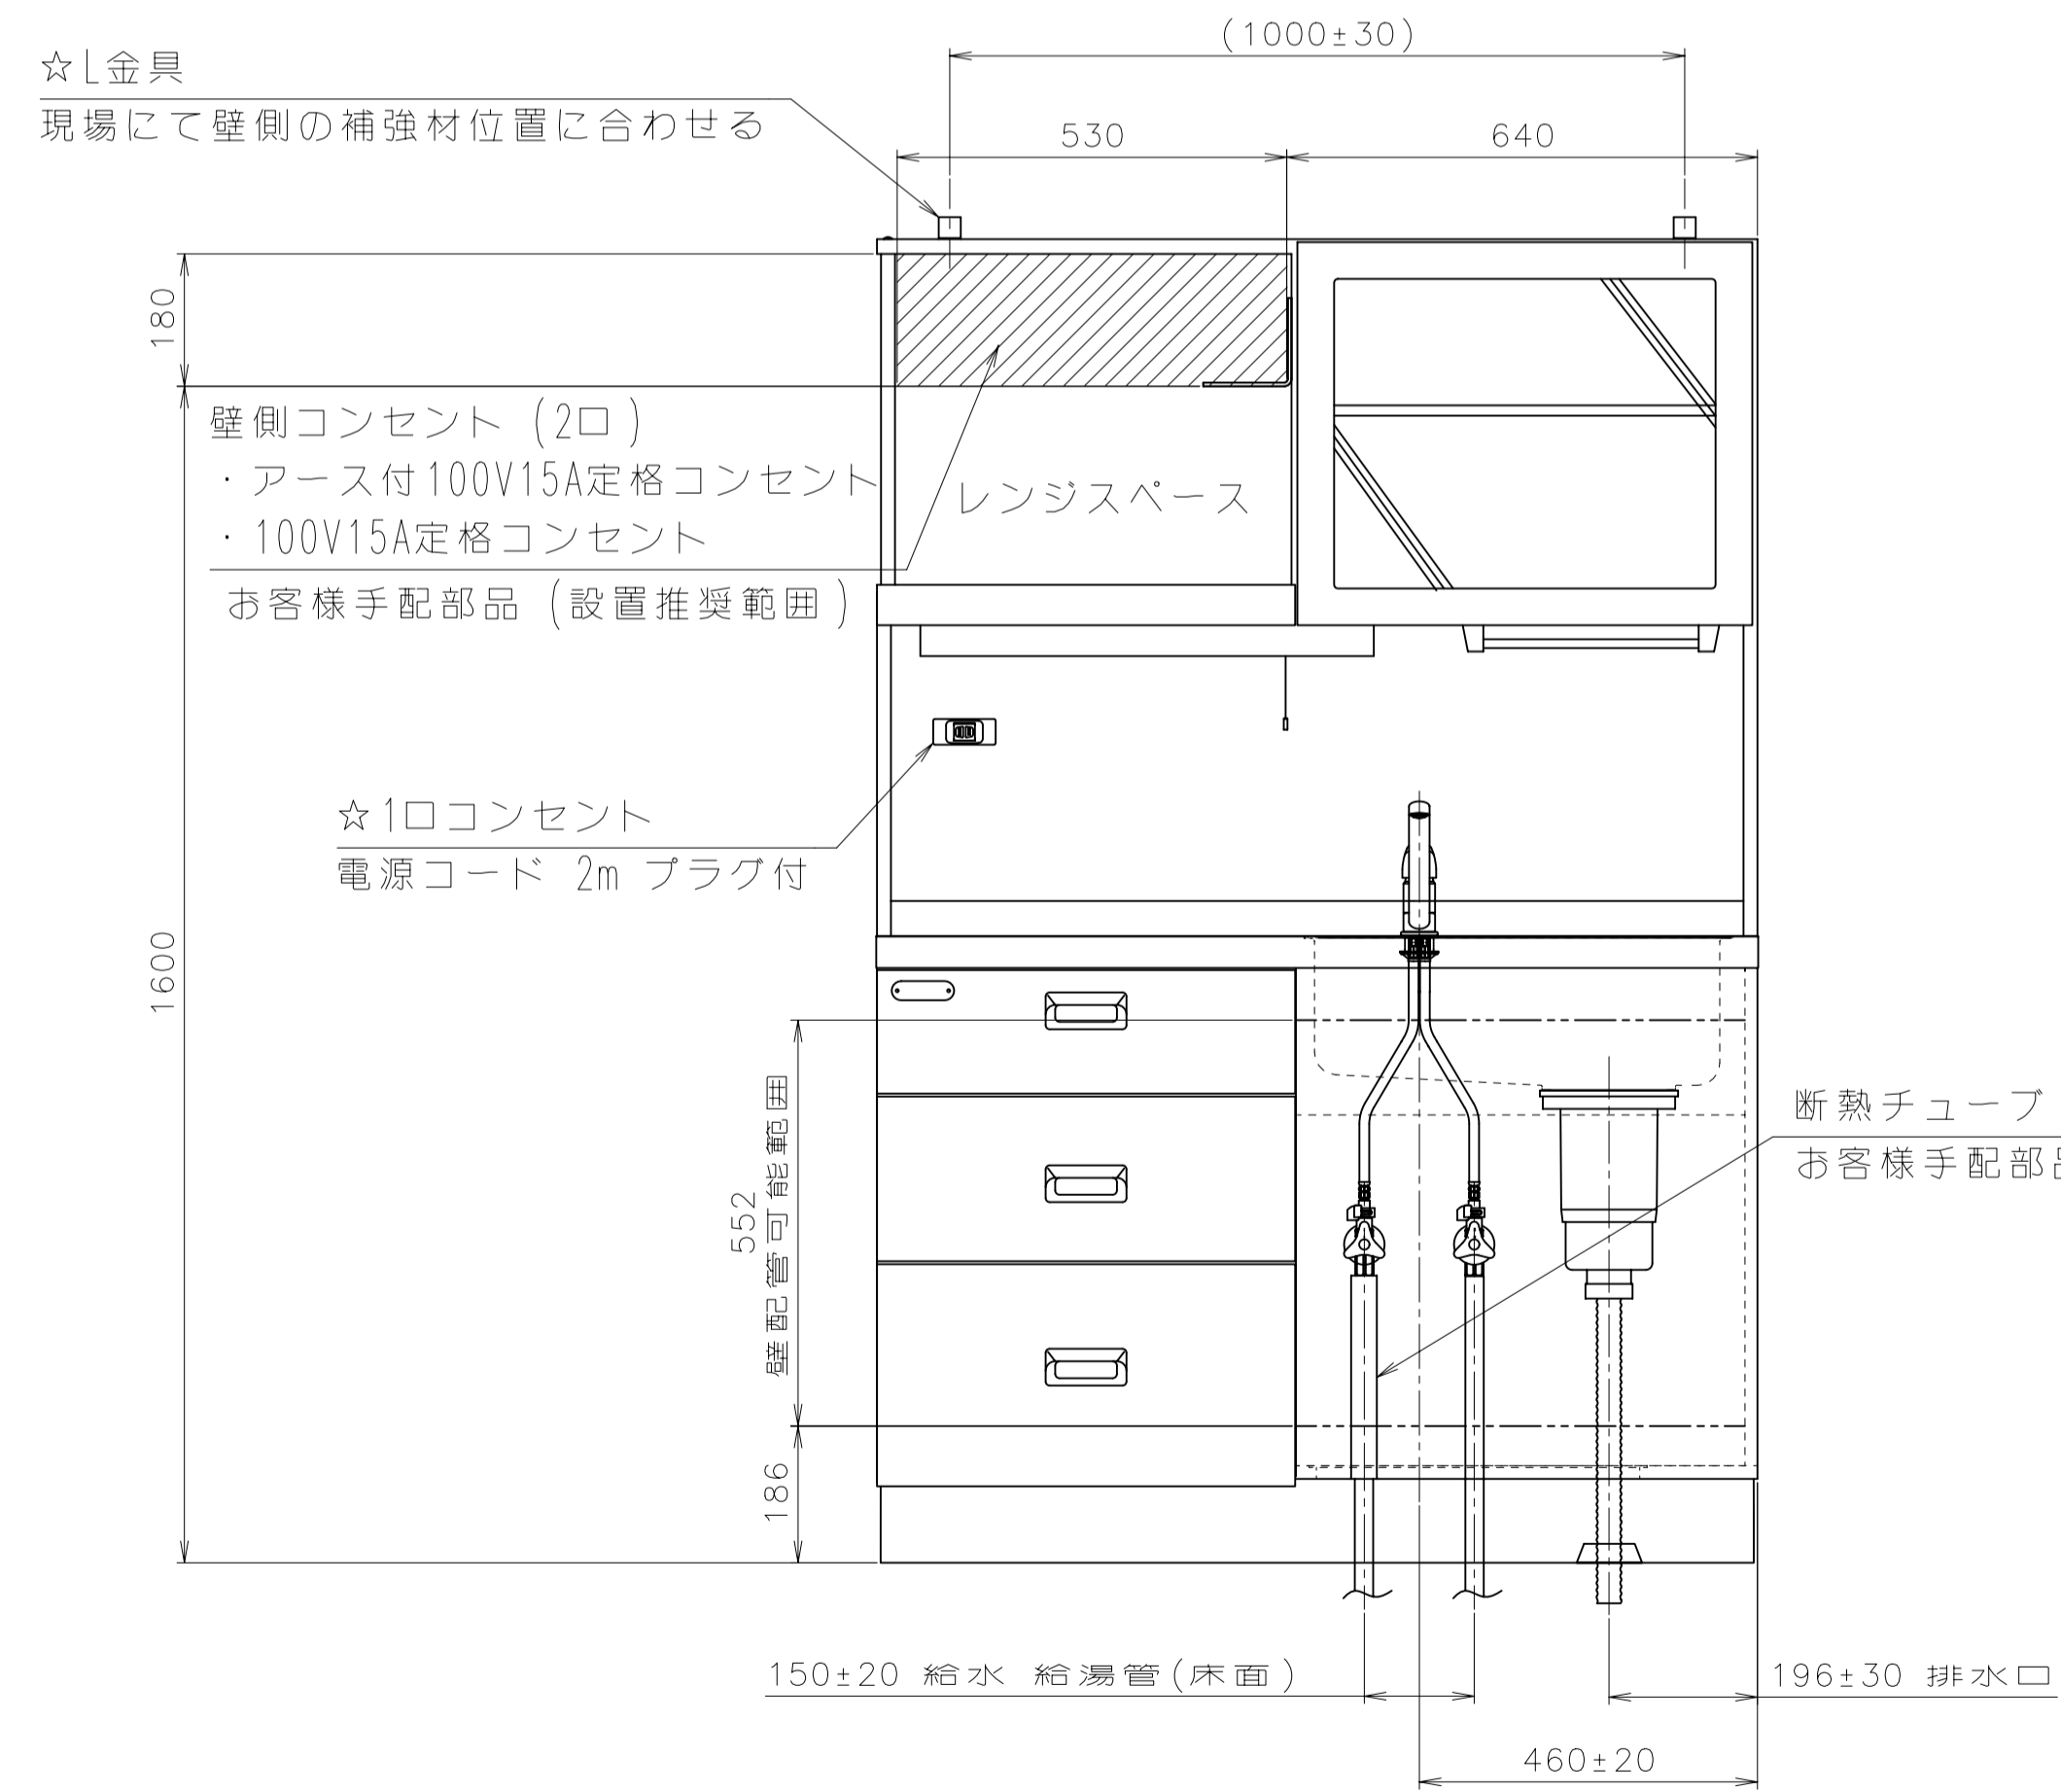

本図の寸法は参考値となります。

施工図

DEVELOPMENT-CODE	PRODUCT NAME	略製品名称		
WCU22	Formulate Unit CU22 Light Beige	調乳ユニット CU22 BE		
PART NO.	PART NAME	部品名称		
127270	*	*		
DATE OF ISSUE	MATERIAL / GRADE	(EQUIVALENT MATERIAL)	SURFACE TREATMENT	
22.02.25	*		*	
Combi	ISSUED BY	SCALE	PROJECTED AREA	MASS
	Comb iWith	1 : 10	*	* (g)
APPROVED BY	CHECKED BY	DESIGNED BY	DRAWN BY	DRAWING NO.
山崎	坂本	山崎(勇)	山崎(勇)	K00-S0151-01
				SHEET
				1 / 1
				REV. NO.
				*